FÖRKLARINGAR

ALLA MÅTT I MILLIMETER.
PLUSHÖJDER I METER.

SYMBOLER

BEFINTLIG VÄGG

NY VÄGG

RIVEN VÄGG

BEFINTLIG DÖRR

NY DÖRR

HÄNVISNINGAR

SE RITNING A-40-3-001 "UNDERLAG"

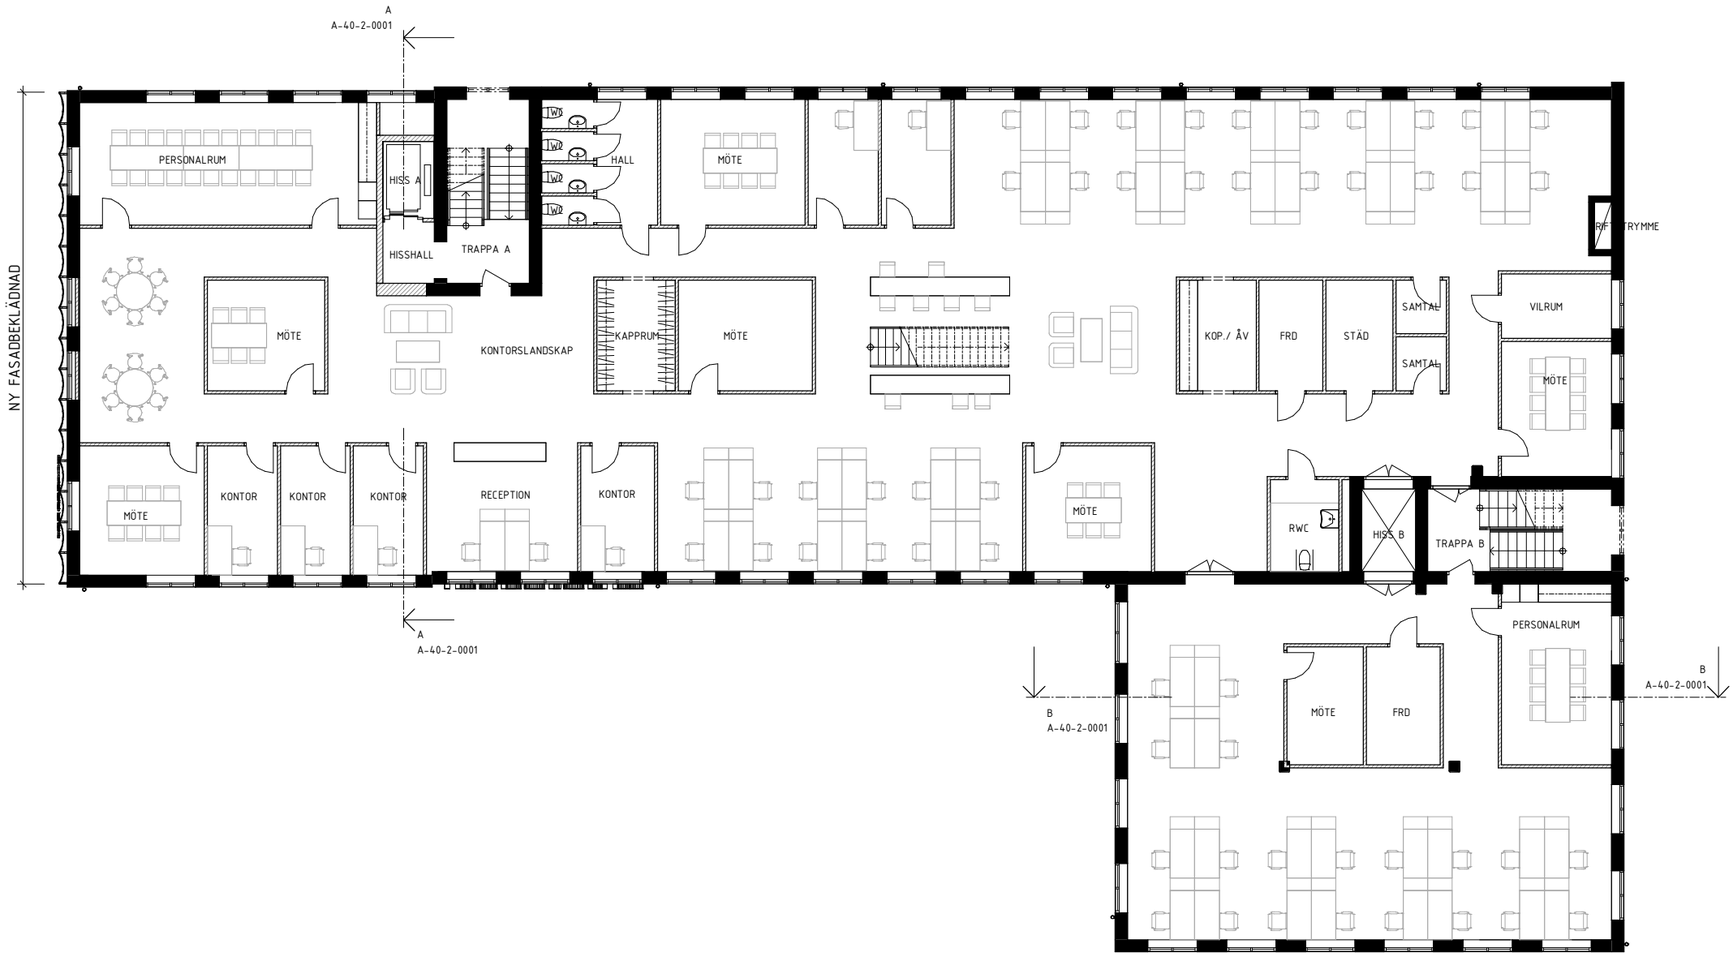

0 2,0 4,0 6,0 8,0 10 m

Skala 1:100

ORIENTERINGSFIGUR

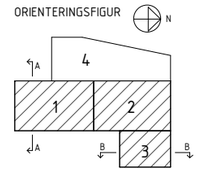

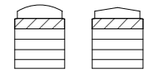

A	BL PM A 01	2026-01-28	MB
BET	ÄNDRINGEN AVSER	DATUM	SIGN

BYGGLOVSHANDLING

HERRLJUNGAGATAN 15
GLESVINGEN 12

KROOK & TJÄDER

UPPDRAG NR	RITAD / KONSTRUERAD AV	HANDLÄGGARE
2525029	MB	M.BERGQVIST
DATUM	ANSVARIG	
2025-12-19	D.WANSBURY	

TILL- & OMBYGGNAD
40 SAMMANSATT REDOVISING
1 PLANRITNINGAR - ÖVERSIKT
NYTT UTSEENDE, PLAN 5

SKALA	NUMMER	BET
A1 1:100 A3 1:200	A-40-1-0500 A	